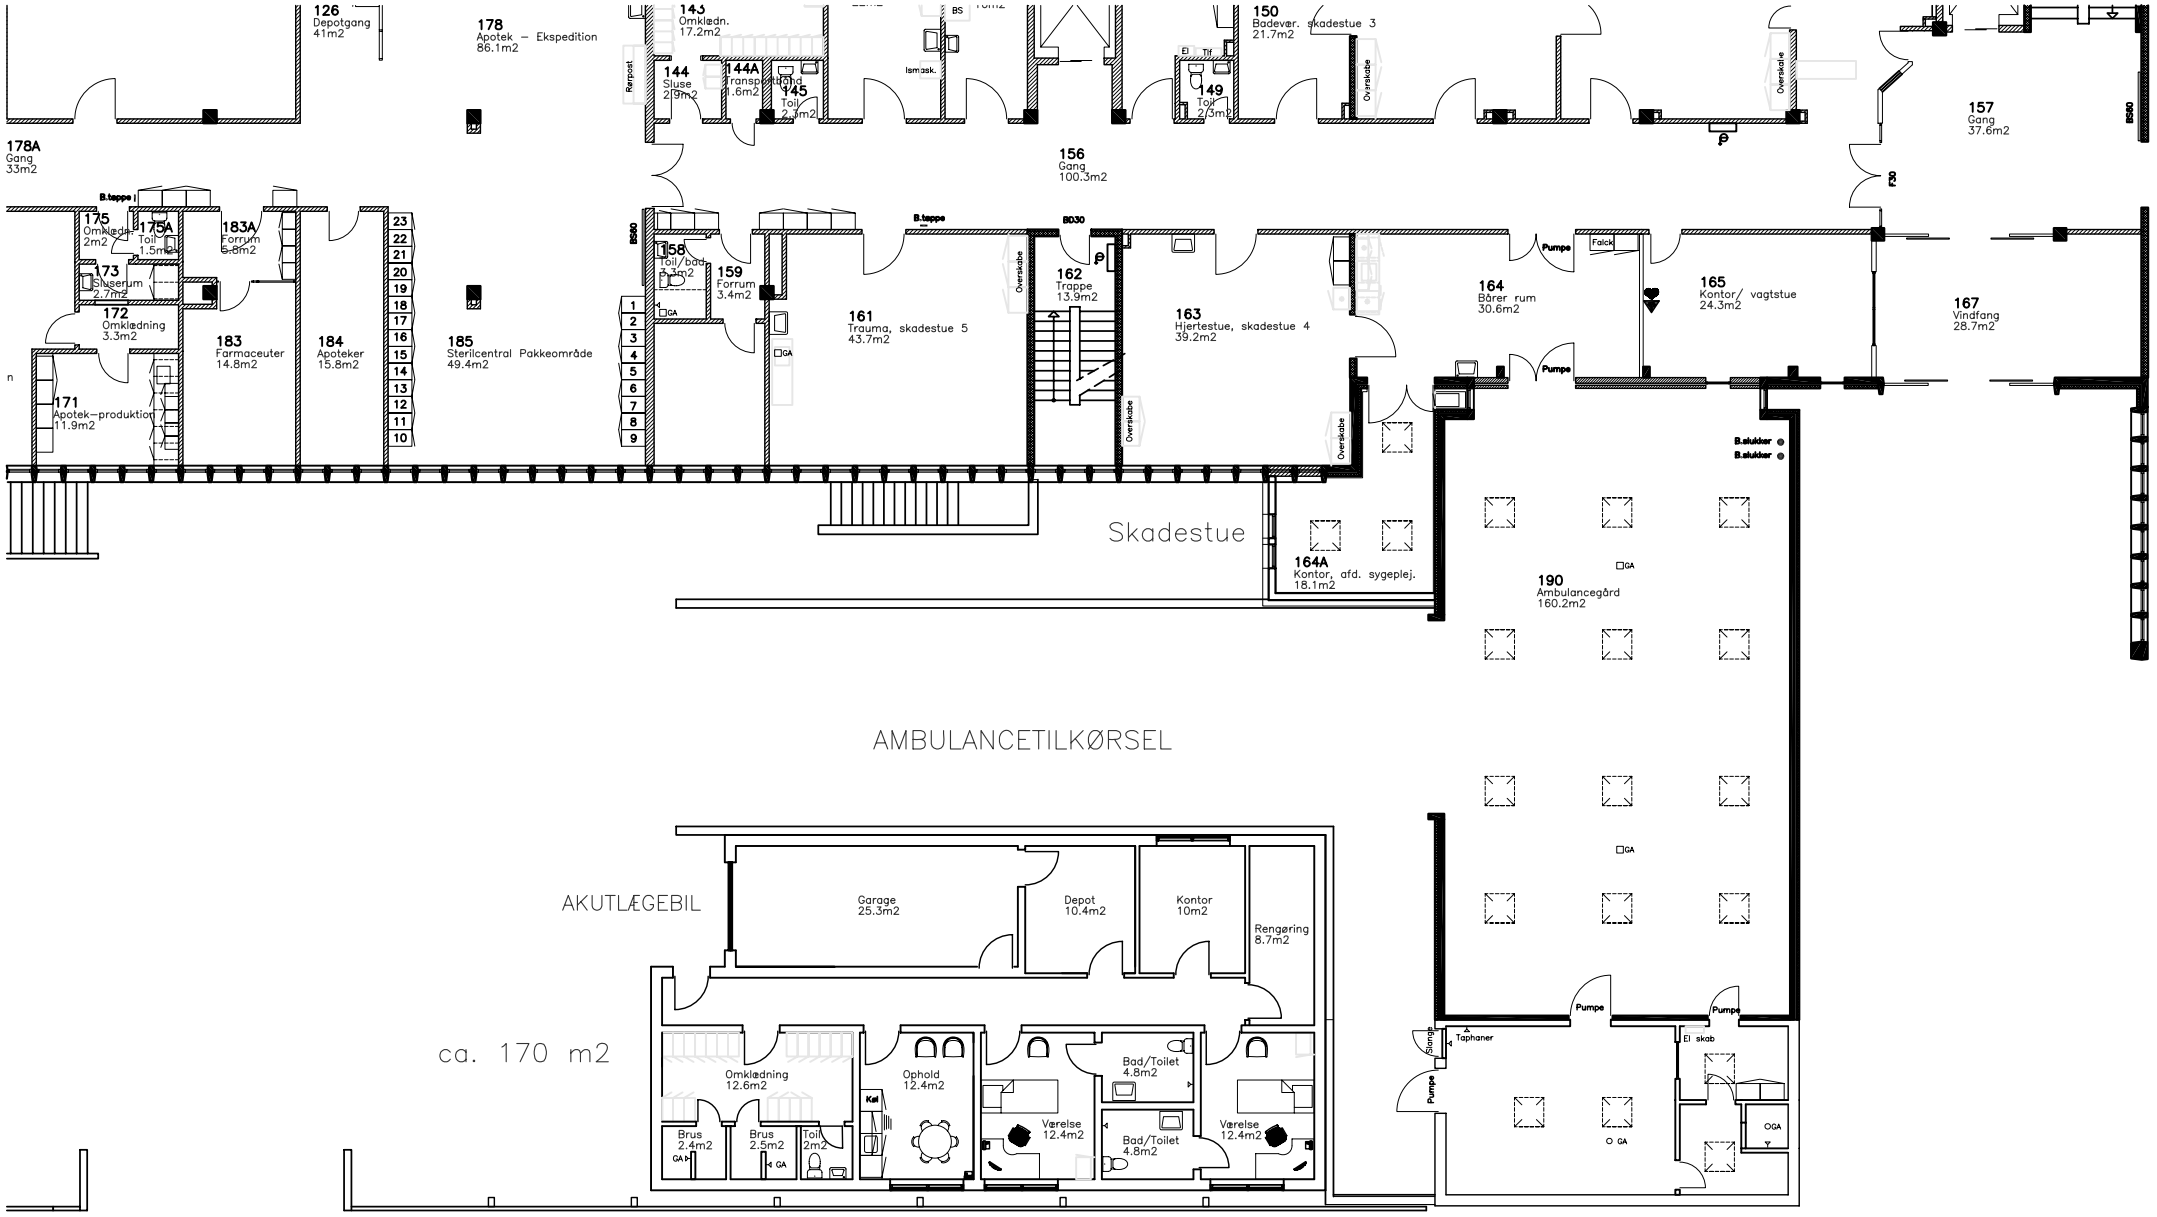

SAG: BLOK 8 –PLAN 2 Akutlægebil Idéoplæg				Fredericia og Kolding Sygehus Kolding Reglon Syddanmark	
BYGGETEKNISK FUNKTION Skovvangen 2 - 8, 6000 Kolding TLF. 76362867 Fax. 76363463	MÅL: 1:100	DATO: 20.05.09	FILE: ADT–KS82	NAVN: JD	TEGNINGSNUMMER: 82
	REVIDERET:				REV.DATO: